


Виды на  
мраморную доску,  
аллею памяти,  
второстепенные  
дорожки  
до реконструкции  
и после

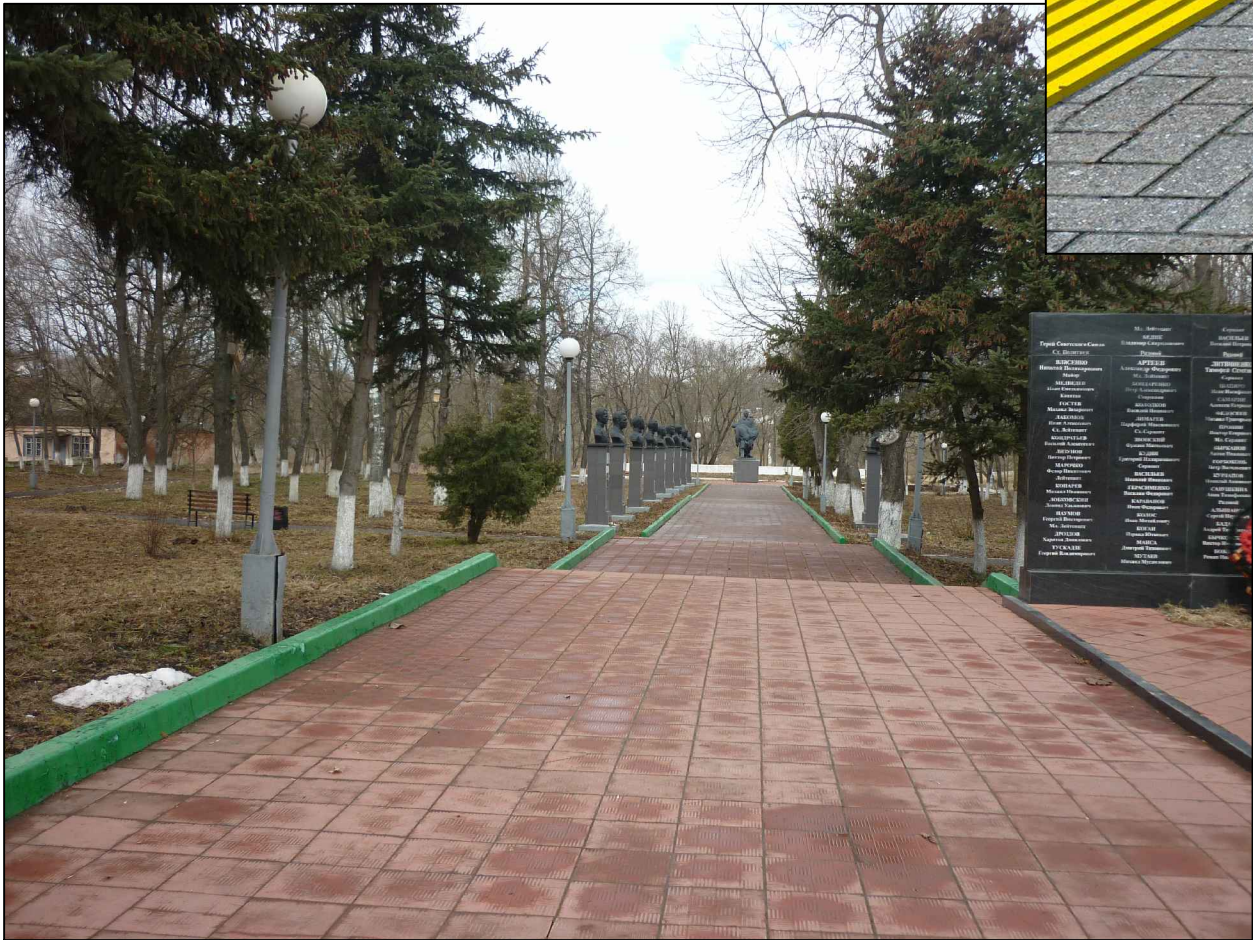

Инв. № подл.	
Подпись и дата	
Взам. инв. №	

						2-17-ПР-ЭП			
						Благоустройство сквера «Вечный огонь» в городе Мценск			
Изм.	Кол.уч	Лист	№ док.	Подп.	Дата		Стадия	Лист	Листов
Разработал		Ветрова					ЭП	3	
						Виды на мраморную доску, аллею памяти, второстепенные дорожки до реконструкции и после	ИП Долженков В.В.		