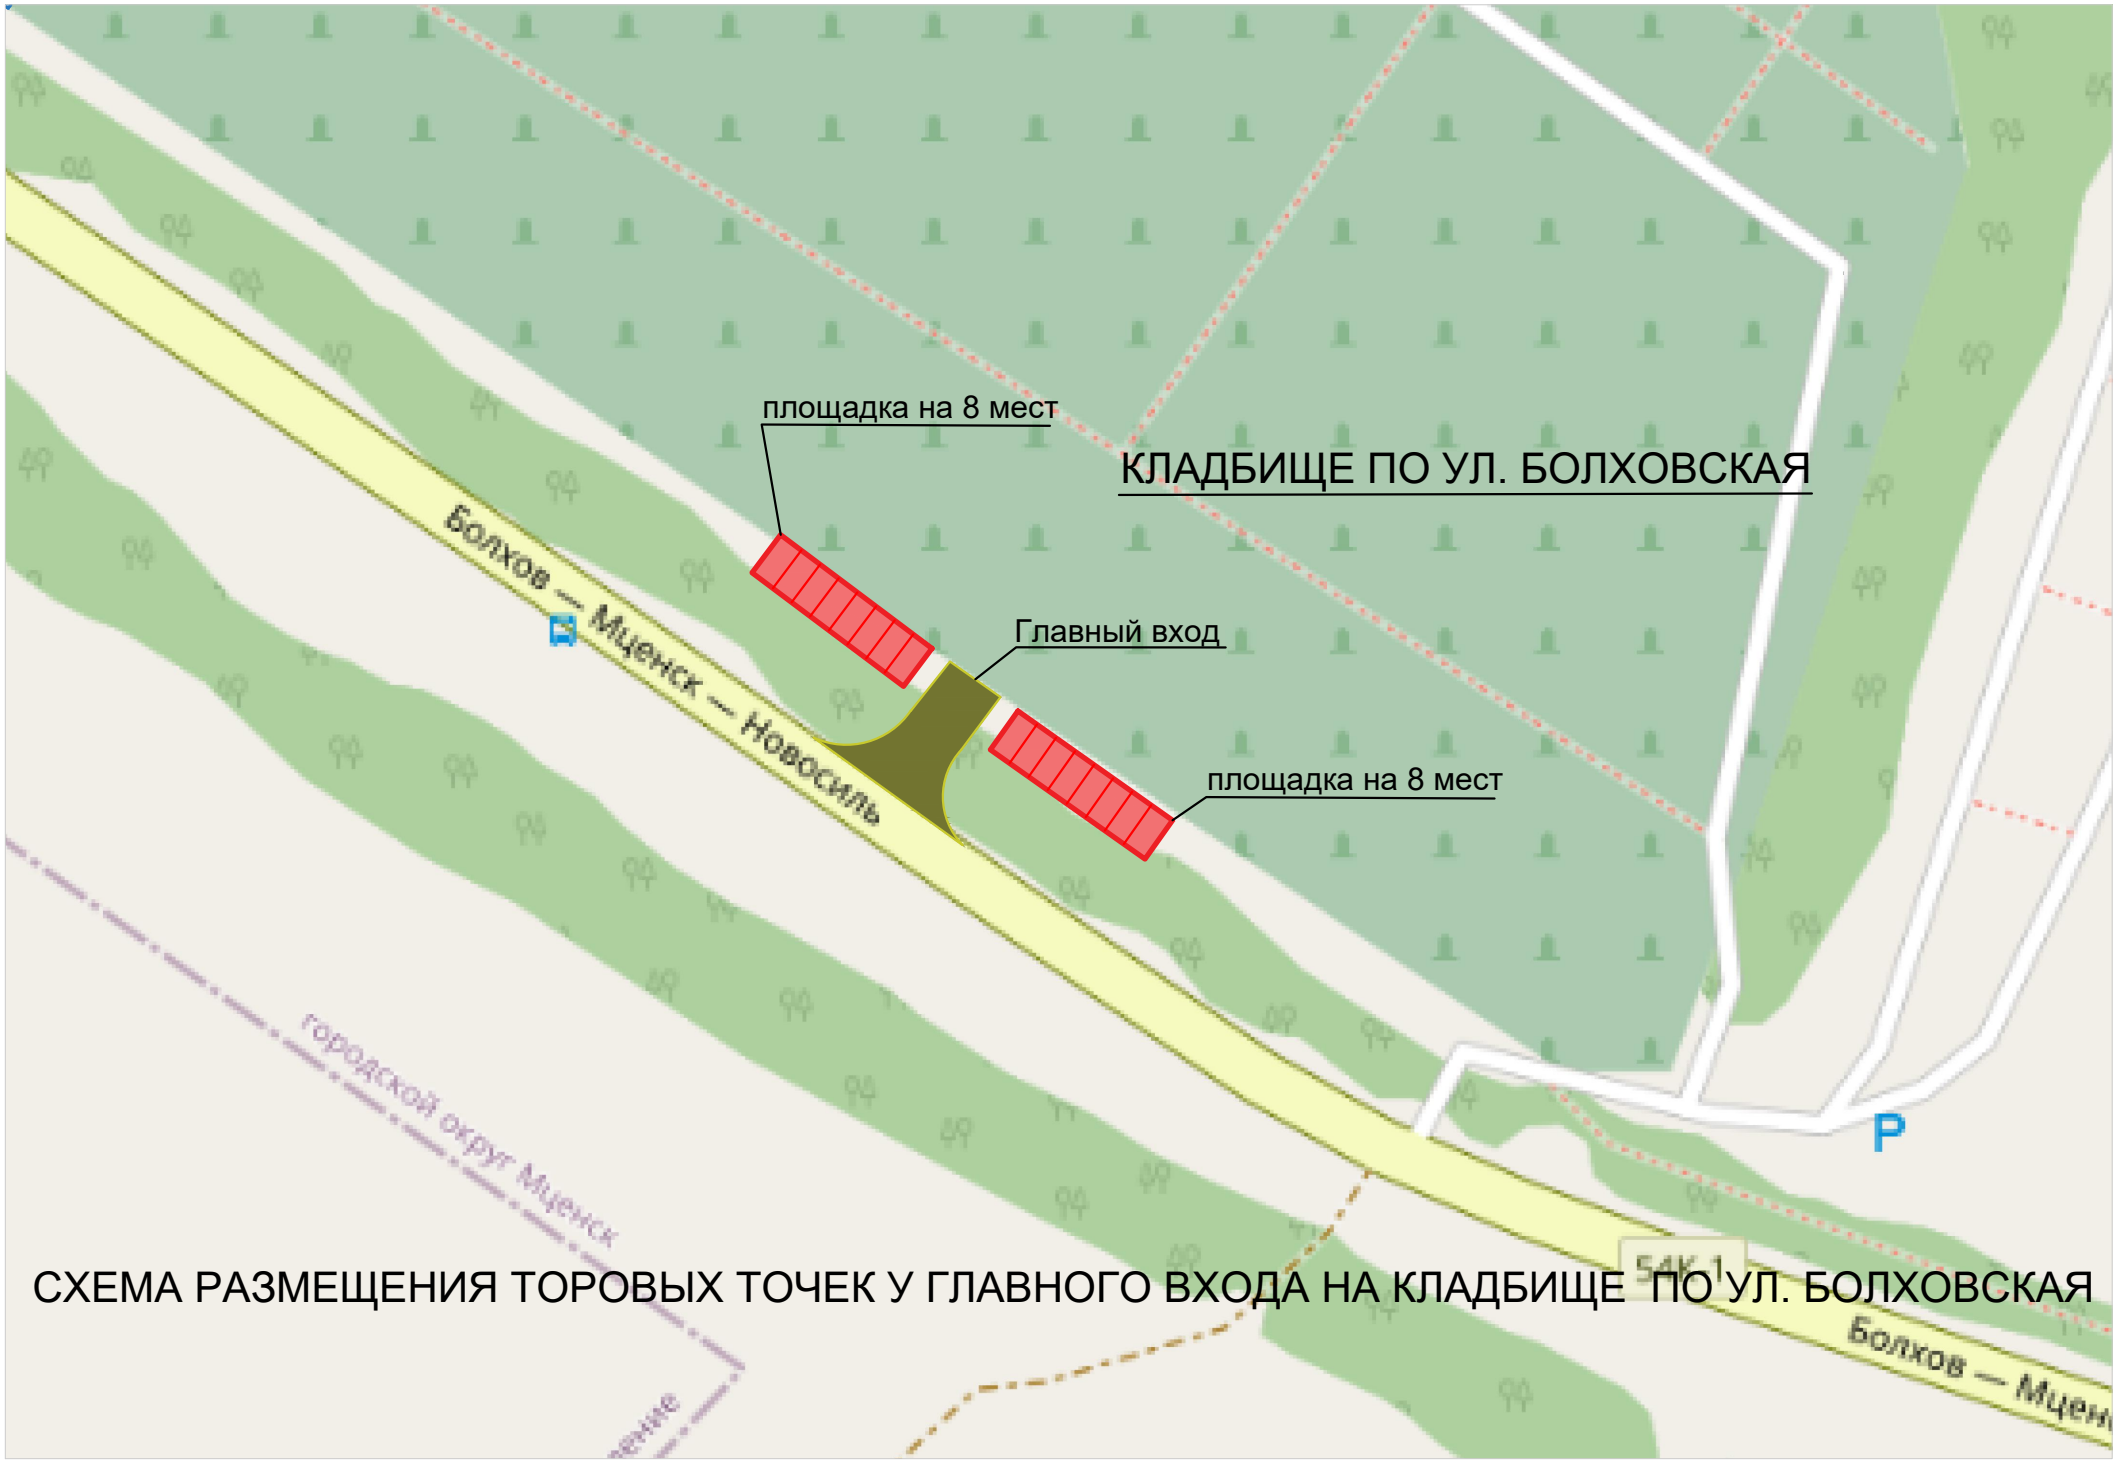


СХЕМА РАЗМЕЩЕНИЯ ТОРОВЫХ ТОЧЕК У ГЛАВНОГО ВХОДА НА КЛАДБИЩЕ ПО УЛ. БОЛХОВСКАЯ